


Vertikalschnitt

INNEN ÖFFNEND

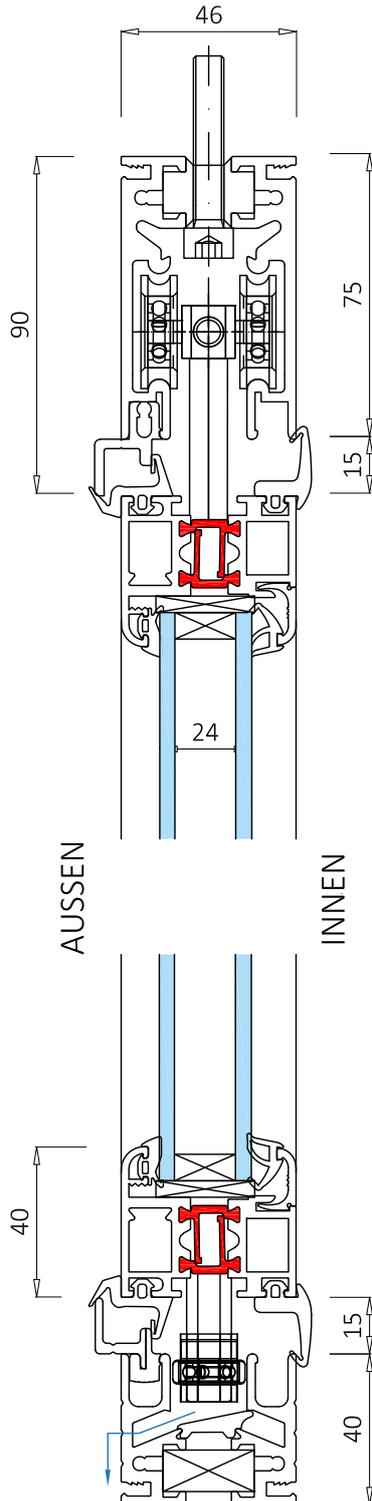

AUSSEN ÖFFNEND

